



Wyłączenie w obwodzie 1

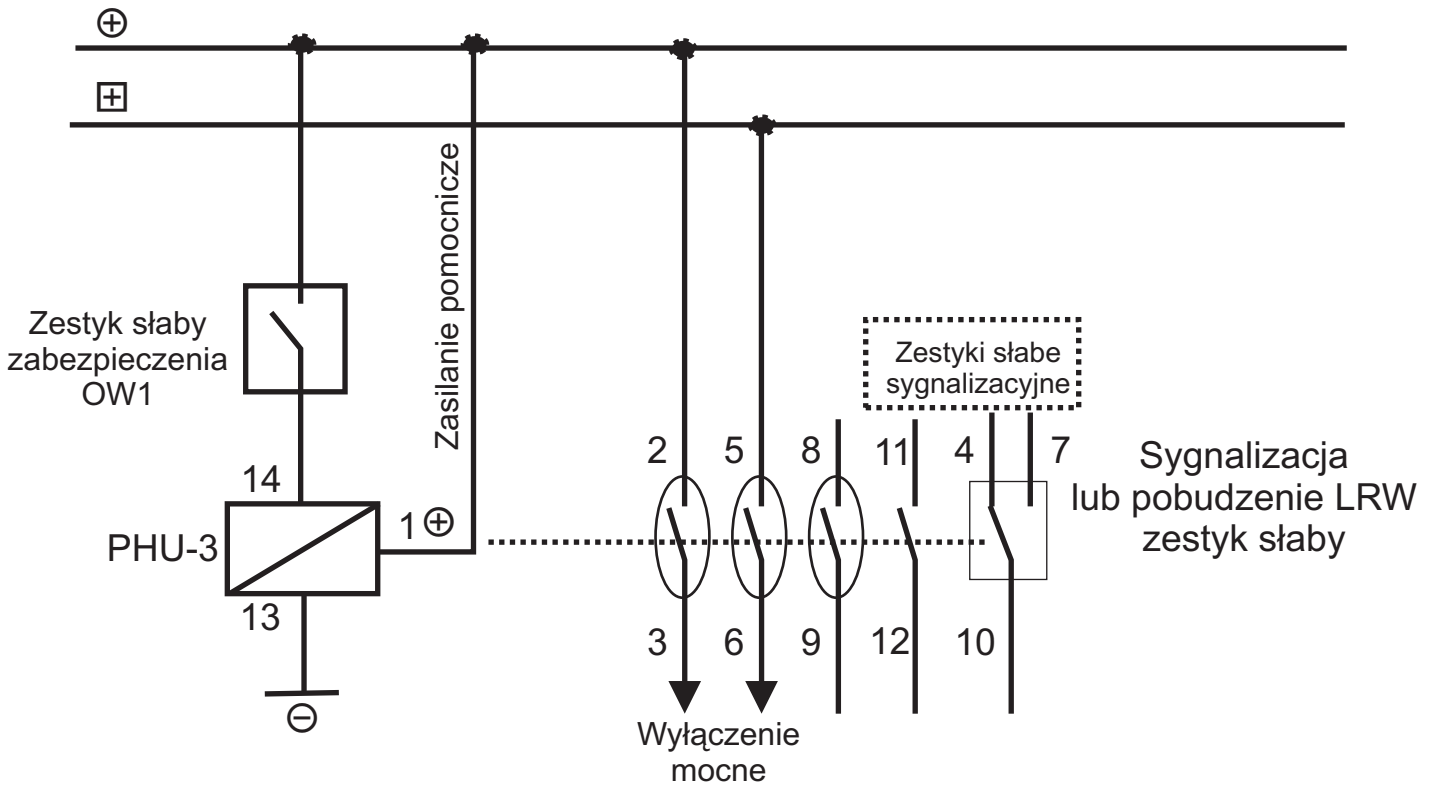

Wyłączenie w obwodzie 2

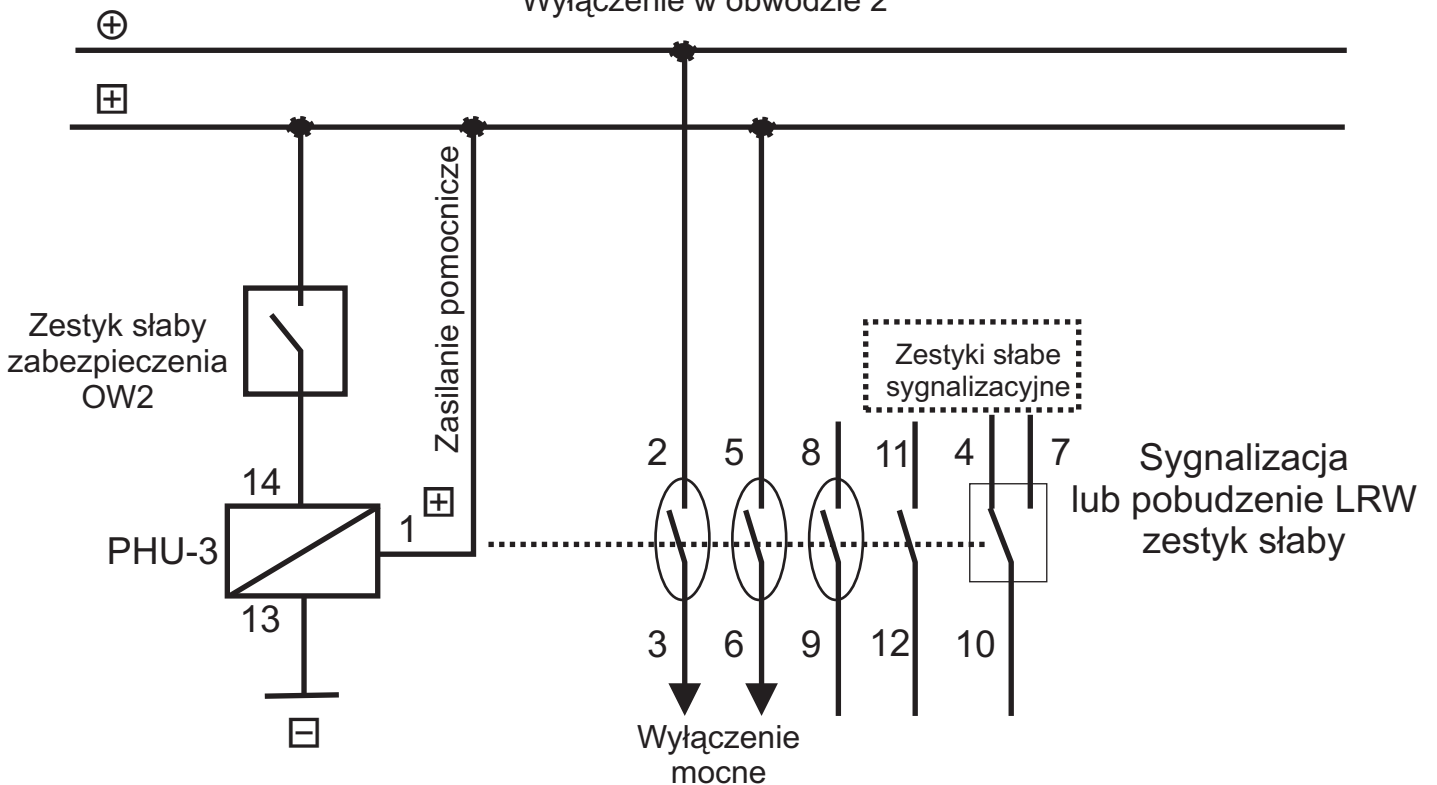

Podłączenie przekaźnika PHU-3

Title	Dokumentacje		Podpis
	ENERGOAPARATURA	Wykonał	
SKALA 1:1	Sprawdził	M.Żychowski	
Rys Ei 063/01/03	Zatwierdził		